


# APPARTEMENT L

- 1. oder 2. OG
- 66 - 77 m<sup>2</sup> Wohnfläche
- 3 Zimmer
- 4(+2) Betten
- 2 Bad
- 1 Pkw-Stellplatz
- Balkon
- Fahrstuhl

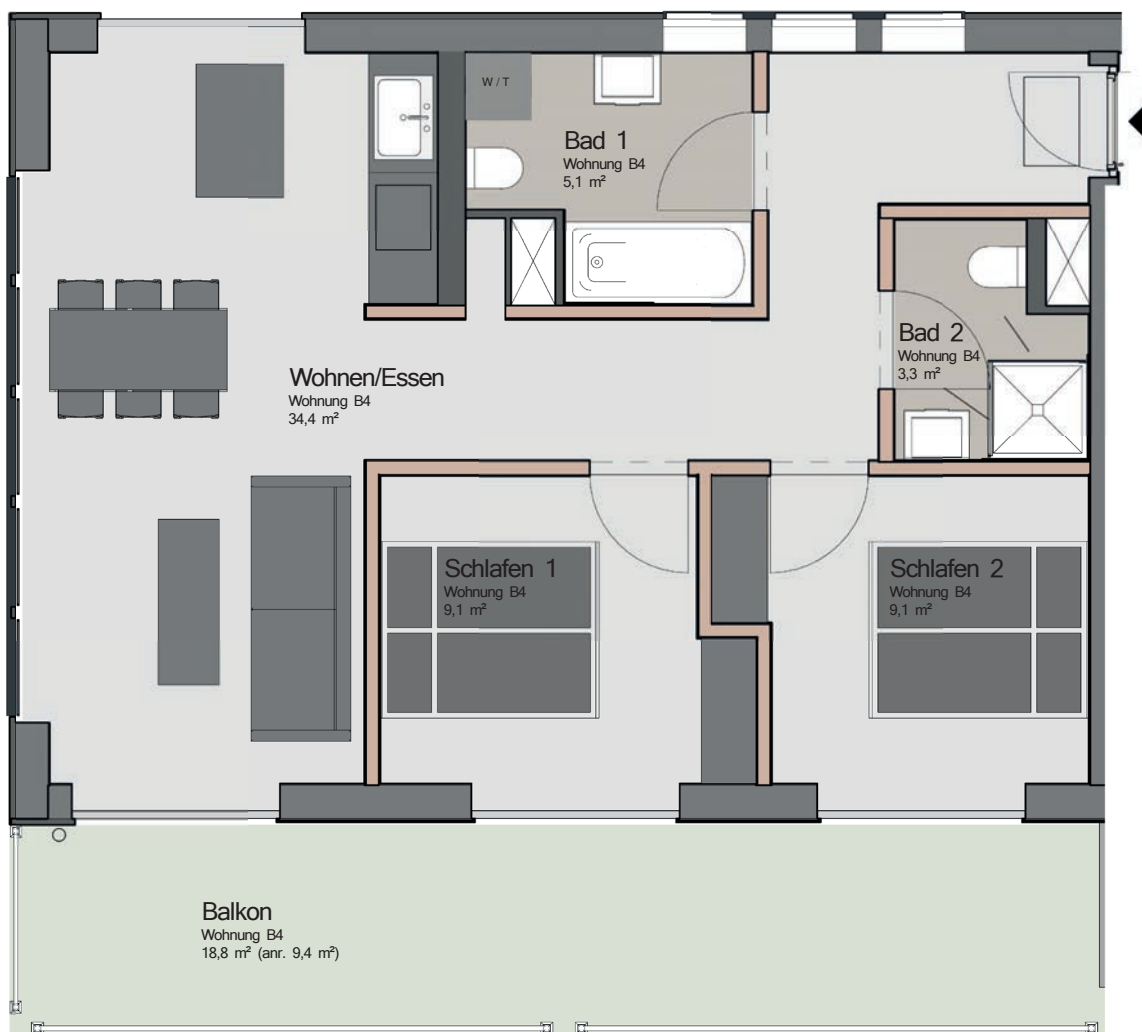


Angaben vorbehaltlich Änderungen. Grundrisse mitunter gespiegelt.

Marissa GmbH ▪ Schodden Hof 3 ▪ 49459 Lembruch  
Telefon: +49 5447 921010 ▪ E-Mail: rezeption@marissa-resort.de




MARISSA

## Appartement L - Variante 2

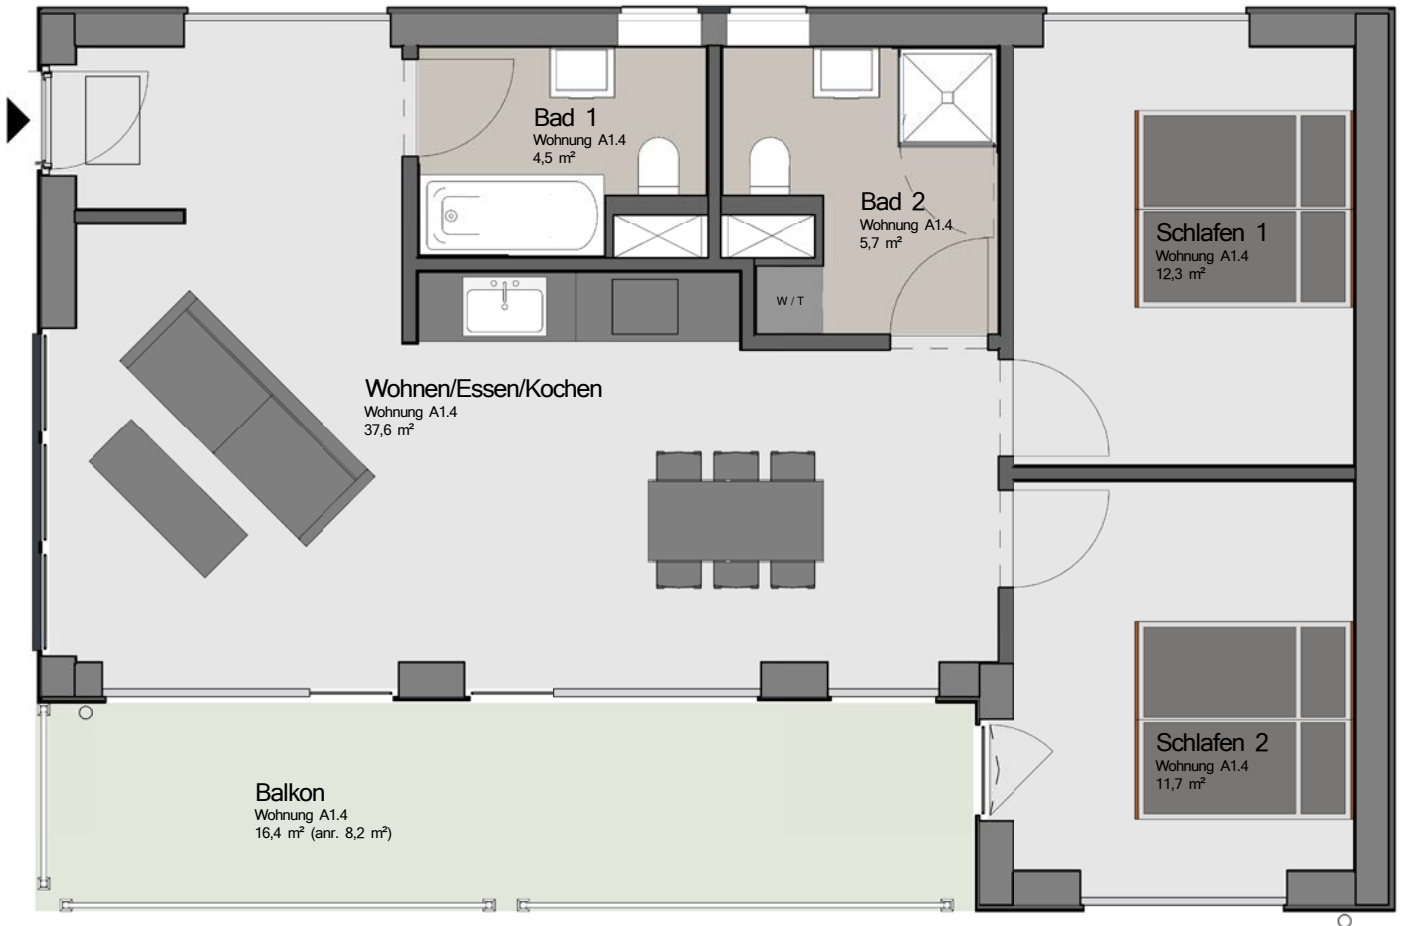

## Appartement L - Variante 3

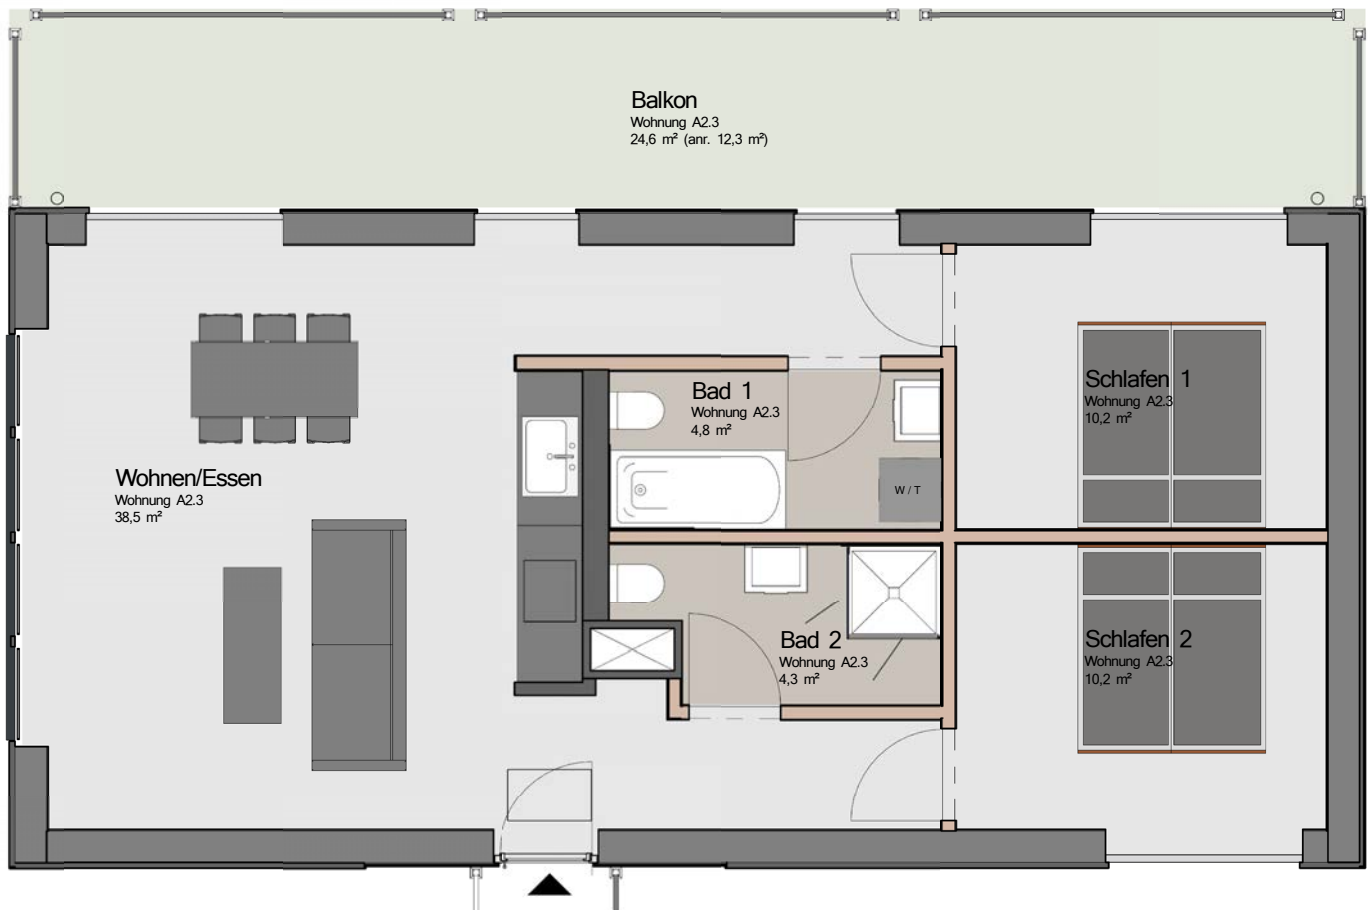

Angaben vorbehaltlich Änderungen. Grundrisse mitunter gespiegelt.

